


PREMIER PLANCHER

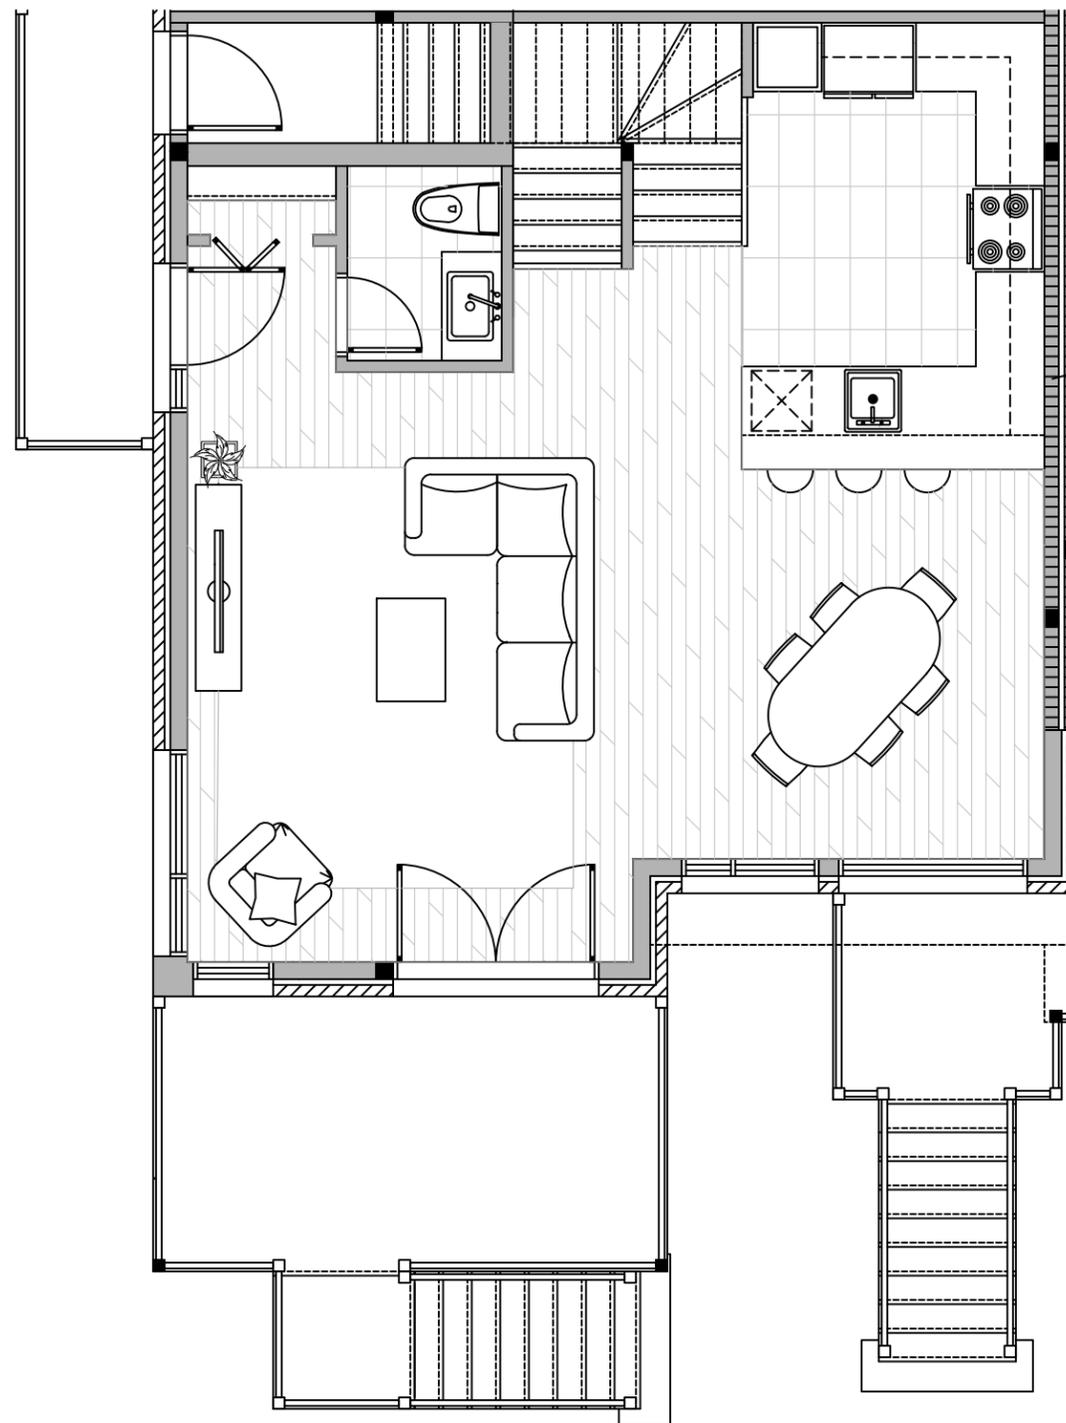

SECOND PLANCHER

NOTES GÉNÉRALES

1. Les plans demeurent la propriété exclusive du designer et du client et ce, pour leur seul bénéfice.
2. Avant d'entreprendre les travaux, l'entrepreneur doit vérifier sur place les mesures et ce, sous sa seule responsabilité. Aucune dimension ne doit être mesurée directement sur ce dessin.
3. Toute erreur ou omission doit être signalée au concepteur de ce plan avant de procéder aux travaux.
4. Les travaux doivent être conformes au "Code National du Bâtiment du Canada", l'édition courante adoptée par le gouvernement du Québec, ses suppléments et documents connexes.

| No | Révision | Date | Par |
|----|----------|------|-----|
| | | | |
| | | | |

Client
9266062 CANADA INC.

Projet
IMMEUBLE 10 LOGEMENTS

Dessin
UNITÉ 101 (1416 pi²)

| | |
|--------------------------------|------------------|
| Dessiné par ALEXANDRA MASSÉ | Vérifié par - |
|--------------------------------|------------------|

| | |
|--------------------------|------------------|
| Échelle 3/16" = 1'-0" | Date 16/09/07 |
|--------------------------|------------------|

| | |
|-----------------|--------|
| No. Projet 1 | 2 / 20 |
|-----------------|--------|

NOTES GÉNÉRALES

1. Les plans demeurent la propriété exclusive du designer et du client et ce, pour leur seul bénéfice.
2. Avant d'entreprendre les travaux, l'entrepreneur doit vérifier sur place les mesures et ce, sous sa seule responsabilité. Aucune dimension ne doit être mesurée directement sur ce dessin.
3. Toute erreur ou omission doit être signalée au concepteur de ce plan avant de procéder aux travaux.
4. Les travaux doivent être conformes au "Code National du Bâtiment du Canada", l'édition courante adoptée par le gouvernement du Québec, ses suppléments et documents connexes.

| No | Révision | Date | Par |
|----|----------|------|-----|
| | | | |
| | | | |

Client
9266062 CANADA INC.

Projet
IMMEUBLE 10 LOGEMENTS

Dessin
UNITÉ 102 (1458 pi²)

Dessiné par
ALEXANDRA MASSÉ


Véifié par
-

Échelle
3/16" = 1'-0"


Date
16/09/07

No. Projet
1

6 / 20

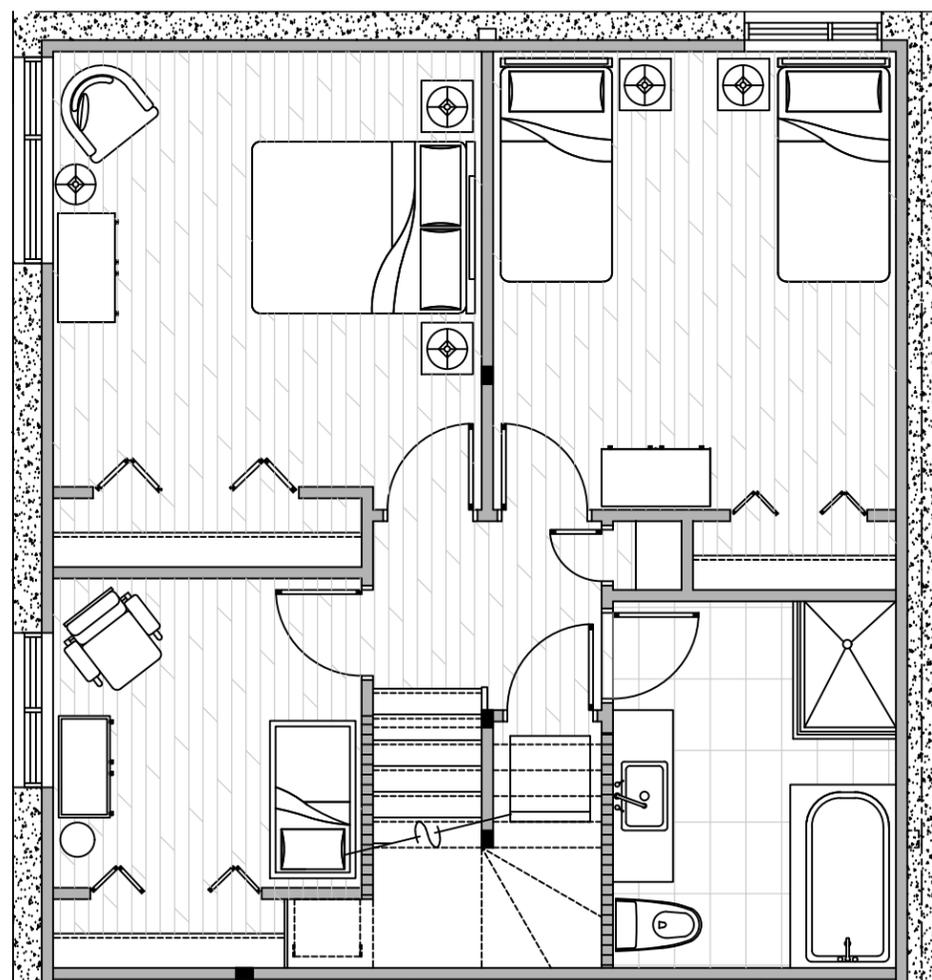


PREMIER PLANCHER

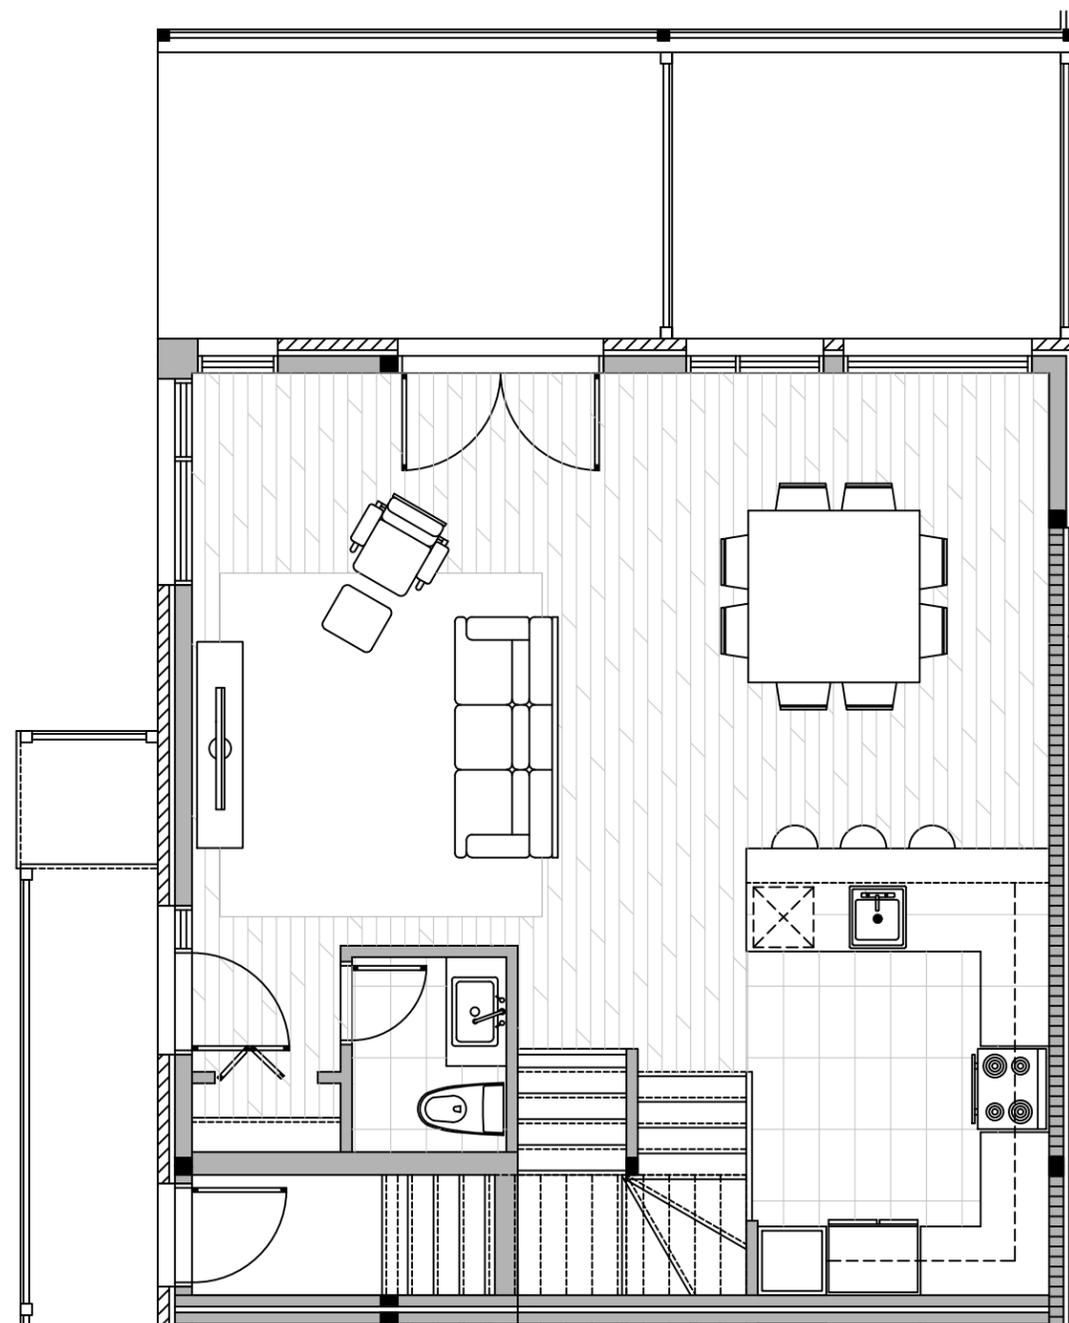

SECOND PLANCHER

NOTES GÉNÉRALES

1. Les plans demeurent la propriété exclusive du designer et du client et ce, pour leur seul bénéfice.
2. Avant d'entreprendre les travaux, l'entrepreneur doit vérifier sur place les mesures et ce, sous sa seule responsabilité. Aucune dimension ne doit être mesurée directement sur ce dessin.
3. Toute erreur ou omission doit être signalée au concepteur de ce plan avant de procéder aux travaux.
4. Les travaux doivent être conformes au "Code National du Bâtiment du Canada", l'édition courante adoptée par le gouvernement du Québec, ses suppléments et documents connexes.

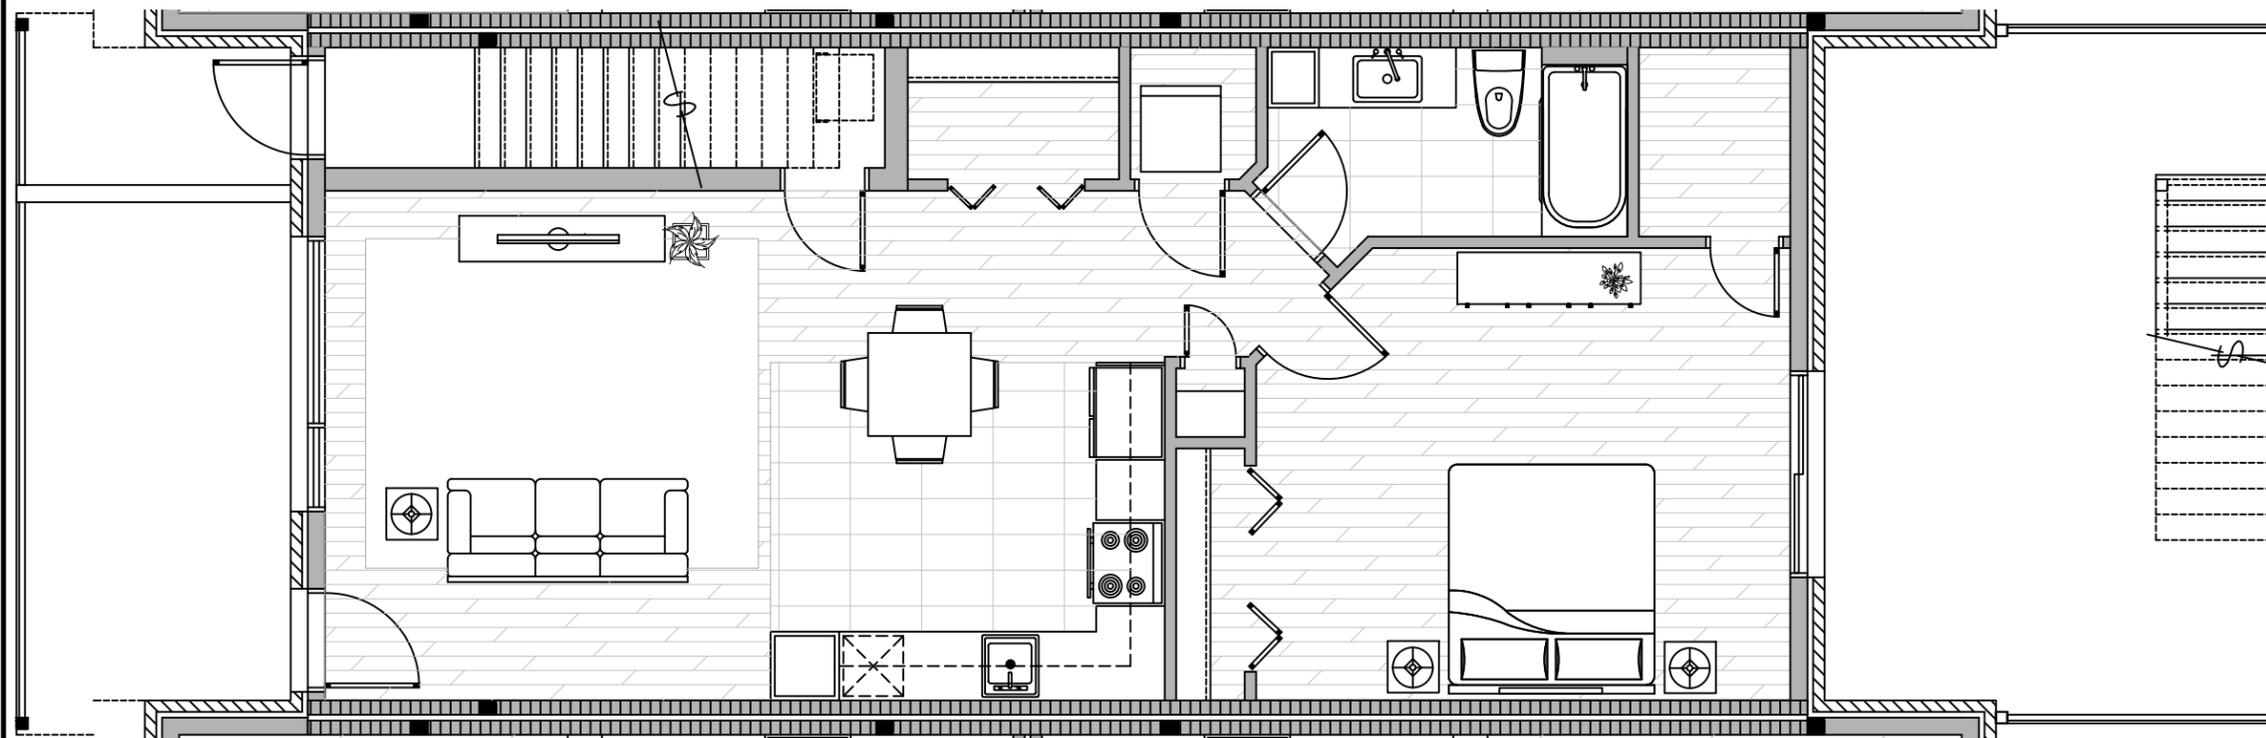

PLAN D'AMÉNAGEMENT

| No | Révision | Date | Par |
|----|----------|------|-----|
| | | | |

Client
9266062 CANADA INC.


Projet
IMMEUBLE 10 LOGEMENTS

Dessin
UNITÉ 103 (846 p12)

| | |
|--------------------------------|------------------|
| Dessiné par ALEXANDRA MASSÉ | Vérifié par - |
|--------------------------------|------------------|

| | |
|--------------------------|------------------|
| Échelle 3/16" = 1'-0" | Date 16/09/07 |
|--------------------------|------------------|

| | |
|-----------------|---------|
| No. Projet 1 | 10 / 20 |
|-----------------|---------|

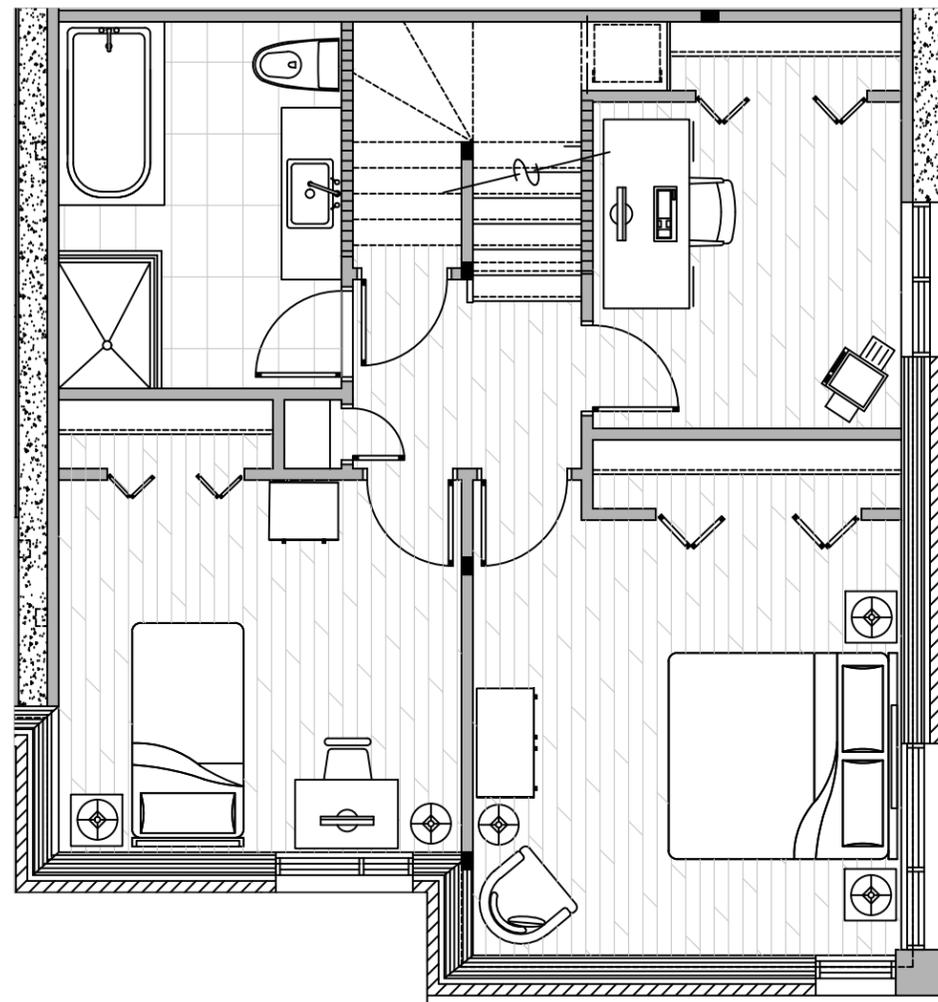

PREMIER PLANCHER



SECOND PLANCHER

NOTES GÉNÉRALES

1. Les plans demeurent la propriété exclusive du designer et du client et ce, pour leur seul bénéfice.
2. Avant d'entreprendre les travaux, l'entrepreneur doit vérifier sur place les mesures et ce, sous sa seule responsabilité. Aucune dimension ne doit être mesurée directement sur ce dessin.
3. Toute erreur ou omission doit être signalée au concepteur de ce plan avant de procéder aux travaux.
4. Les travaux doivent être conformes au "Code National du Bâtiment du Canada", l'édition courante adoptée par le gouvernement du Québec, ses suppléments et documents connexes.

| No | Révision | Date | Par |
|----|----------|------|-----|
| | | | |
| | | | |

Client
9266062 CANADA INC.


Projet
IMMEUBLE 10 LOGEMENTS

Dessin
UNITÉ 104 (1416 pi²)


| | |
|--------------------------------|------------------|
| Dessiné par ALEXANDRA MASSÉ | Vérifié par - |
|--------------------------------|------------------|

| | |
|-------------------------|------------------|
| Échelle 1/2" = 1'-0" | Date 16/09/07 |
|-------------------------|------------------|

| | |
|-----------------|--------|
| No. Projet 1 | 4 / 20 |
|-----------------|--------|

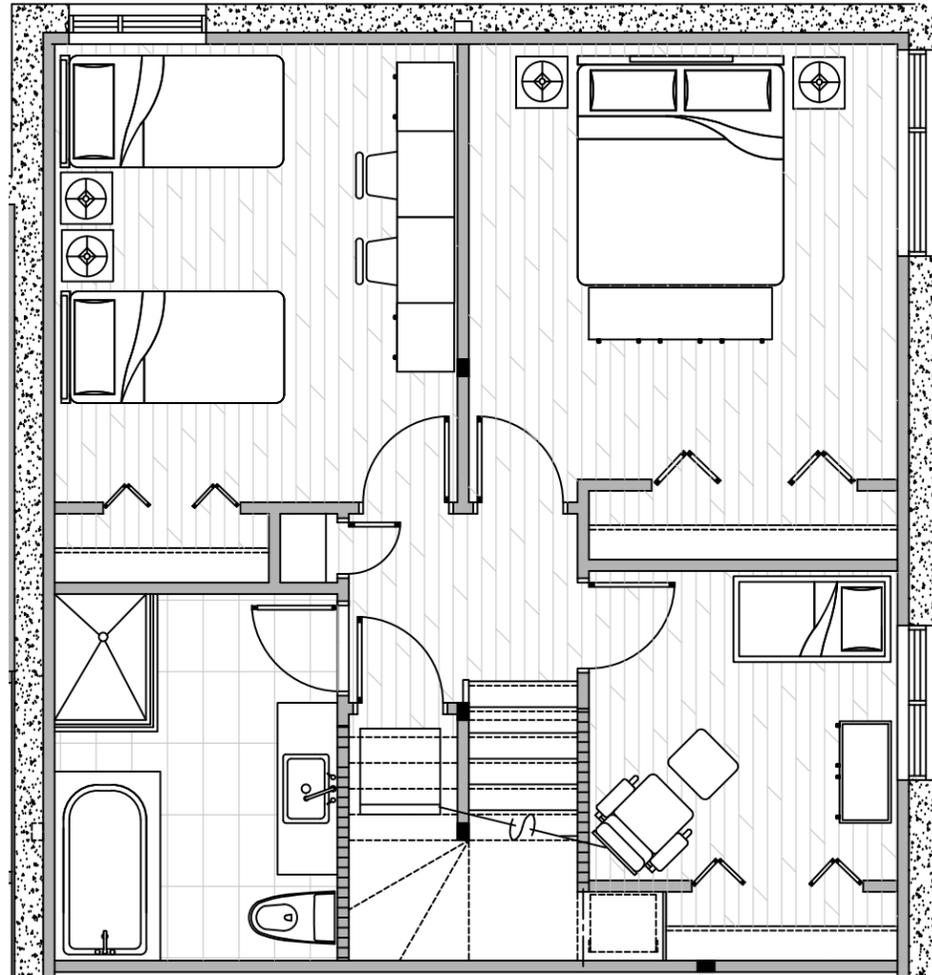

PREMIER PLANCHER

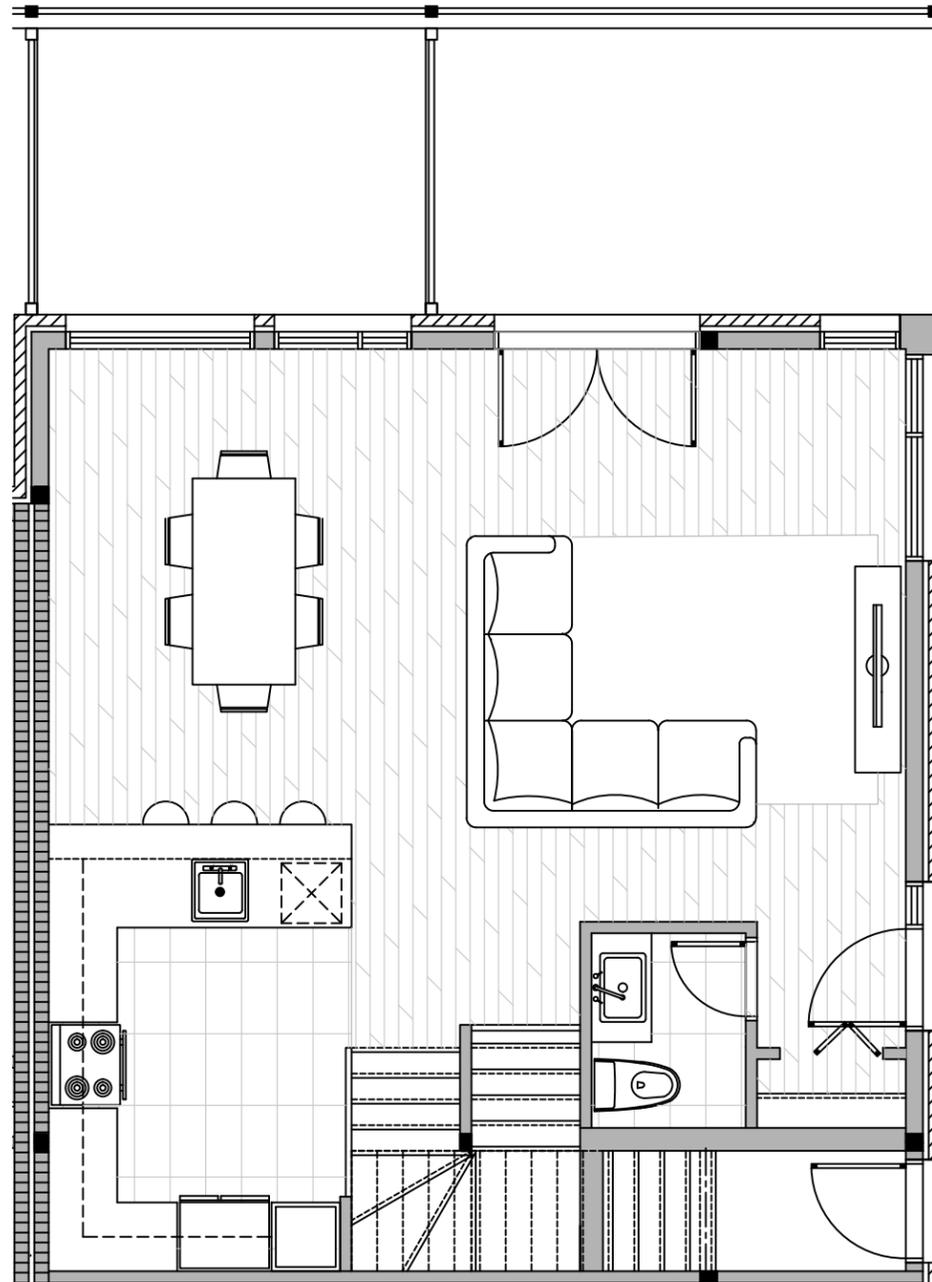

SECOND PLANCHER

NOTES GÉNÉRALES

1. Les plans demeurent la propriété exclusive du designer et du client et ce, pour leur seul bénéfice.
2. Avant d'entreprendre les travaux, l'entrepreneur doit vérifier sur place les mesures et ce, sous sa seule responsabilité. Aucune dimension ne doit être mesurée directement sur ce dessin.
3. Toute erreur ou omission doit être signalée au concepteur de ce plan avant de procéder aux travaux.
4. Les travaux doivent être conformes au "Code National du Bâtiment du Canada", l'édition courante adoptée par le gouvernement du Québec, ses suppléments et documents connexes.

| No | Révision | Date | Par |
|----|----------|------|-----|
| | | | |
| | | | |

Client
9266062 CANADA INC.

Projet
IMMEUBLE 10 LOGEMENTS

Dessin
UNITÉ 105 (1458 pi²)

| | |
|--------------------------------|-----------------|
| Dessiné par ALEXANDRA MASSÉ | Véifié par - |
|--------------------------------|-----------------|

| | |
|--------------------------|------------------|
| Échelle 3/16" = 1'-0" | Date 16/09/07 |
|--------------------------|------------------|

| | |
|-----------------|--------|
| No. Projet 1 | 8 / 20 |
|-----------------|--------|

NOTES GÉNÉRALES

1. Les plans demeurent la propriété exclusive du designer et du client et ce, pour leur seul bénéfice.
2. Avant d'entreprendre les travaux, l'entrepreneur doit vérifier sur place les mesures et ce, sous sa seule responsabilité. Aucune dimension ne doit être mesurée directement sur ce dessin.
3. Toute erreur ou omission doit être signalée au concepteur de ce plan avant de procéder aux travaux.
4. Les travaux doivent être conformes au "Code National du Bâtiment du Canada", l'édition courante adoptée par le gouvernement du Québec, ses suppléments et documents connexes.

| No | Révision | Date | Par |
|----|----------|------|-----|
| | | | |
| | | | |

Client
9266062 CANADA INC.


Projet
IMMEUBLE 10 LOGEMENTS

Dessin
UNITÉ 201 (1316 p12)


| | |
|--------------------------------|------------------|
| Dessiné par ALEXANDRA MASSÉ | Vérifié par - |
|--------------------------------|------------------|

| | |
|--------------------------|------------------|
| Échelle 3/16" = 1'-0" | Date 16/09/07 |
|--------------------------|------------------|


| | |
|-----------------|---------|
| No. Projet 1 | 14 / 20 |
|-----------------|---------|

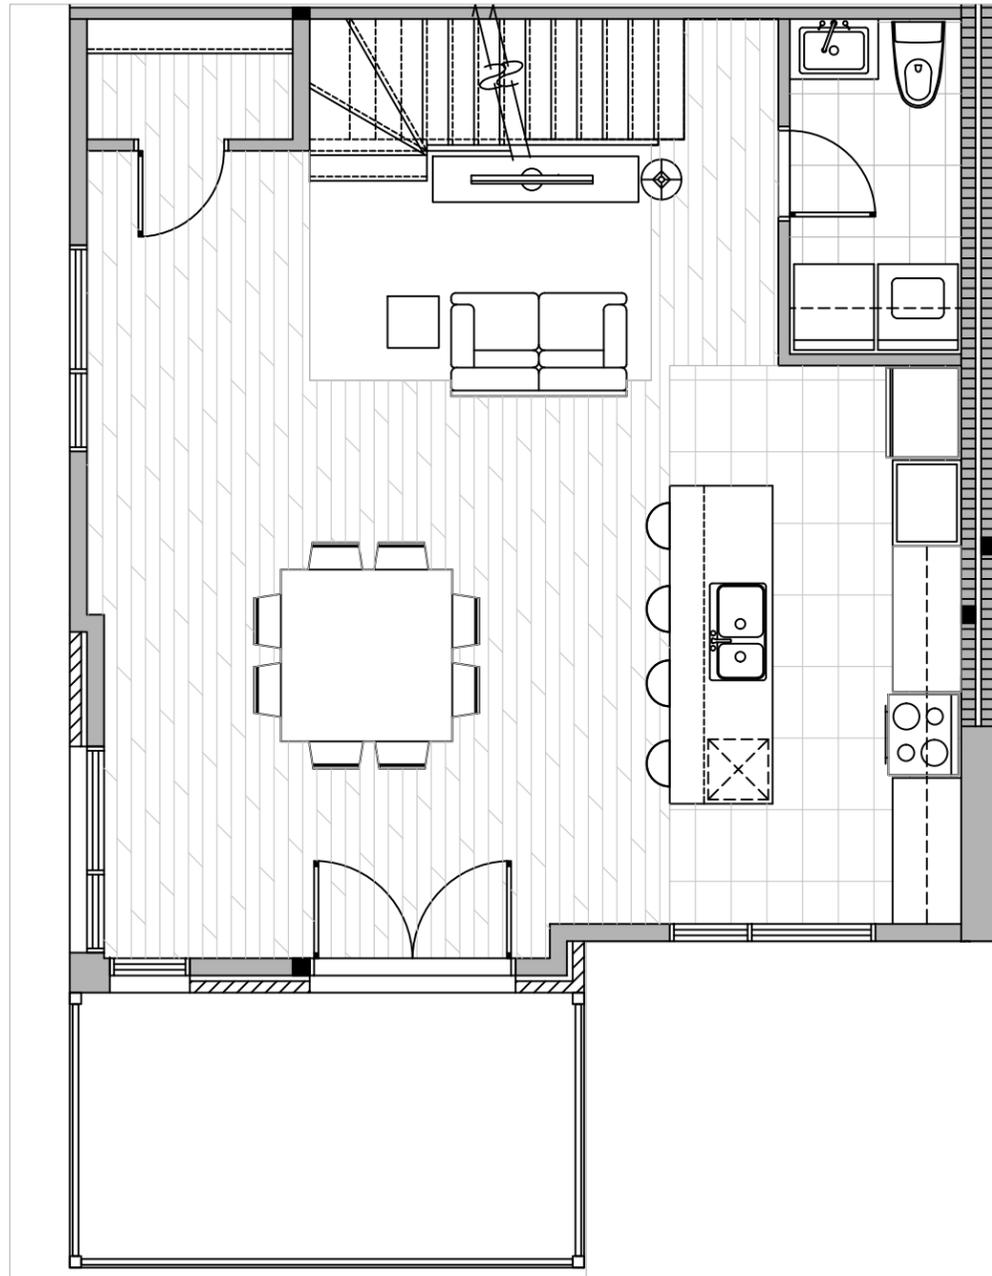


PREMIER PLANCHER

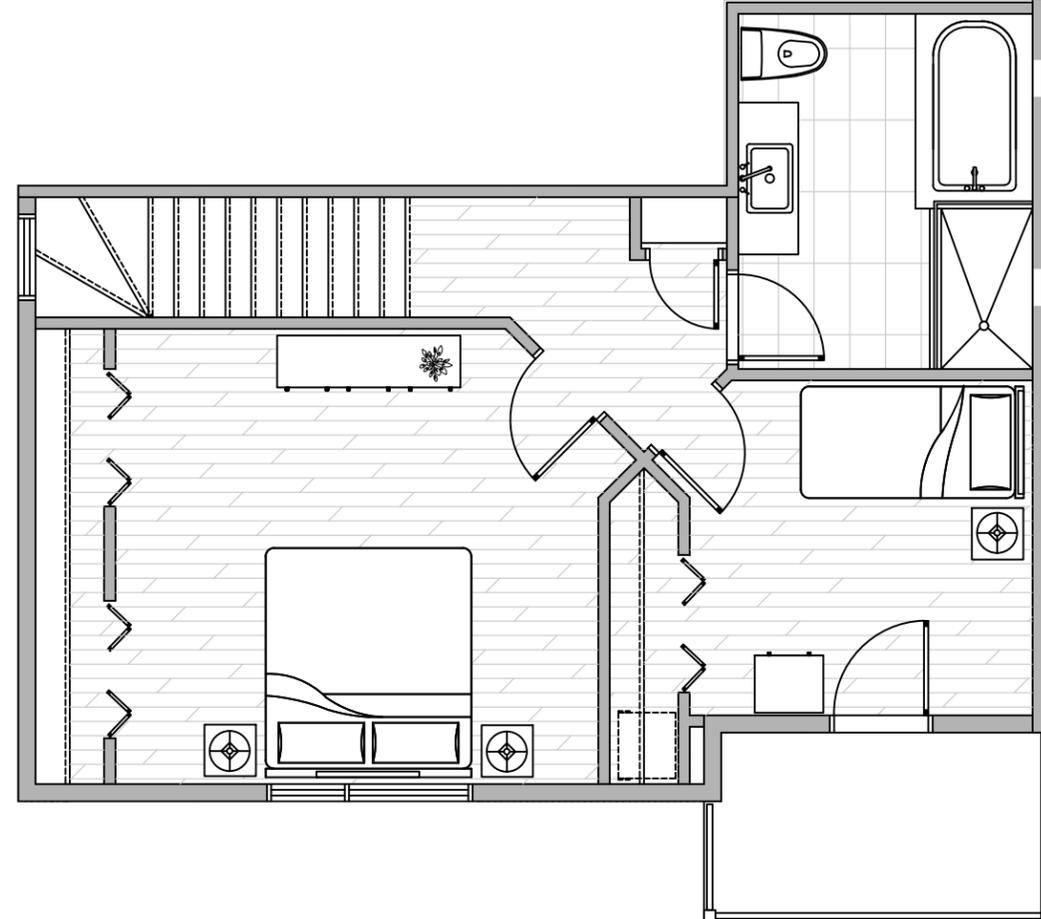

SECOND PLANCHER

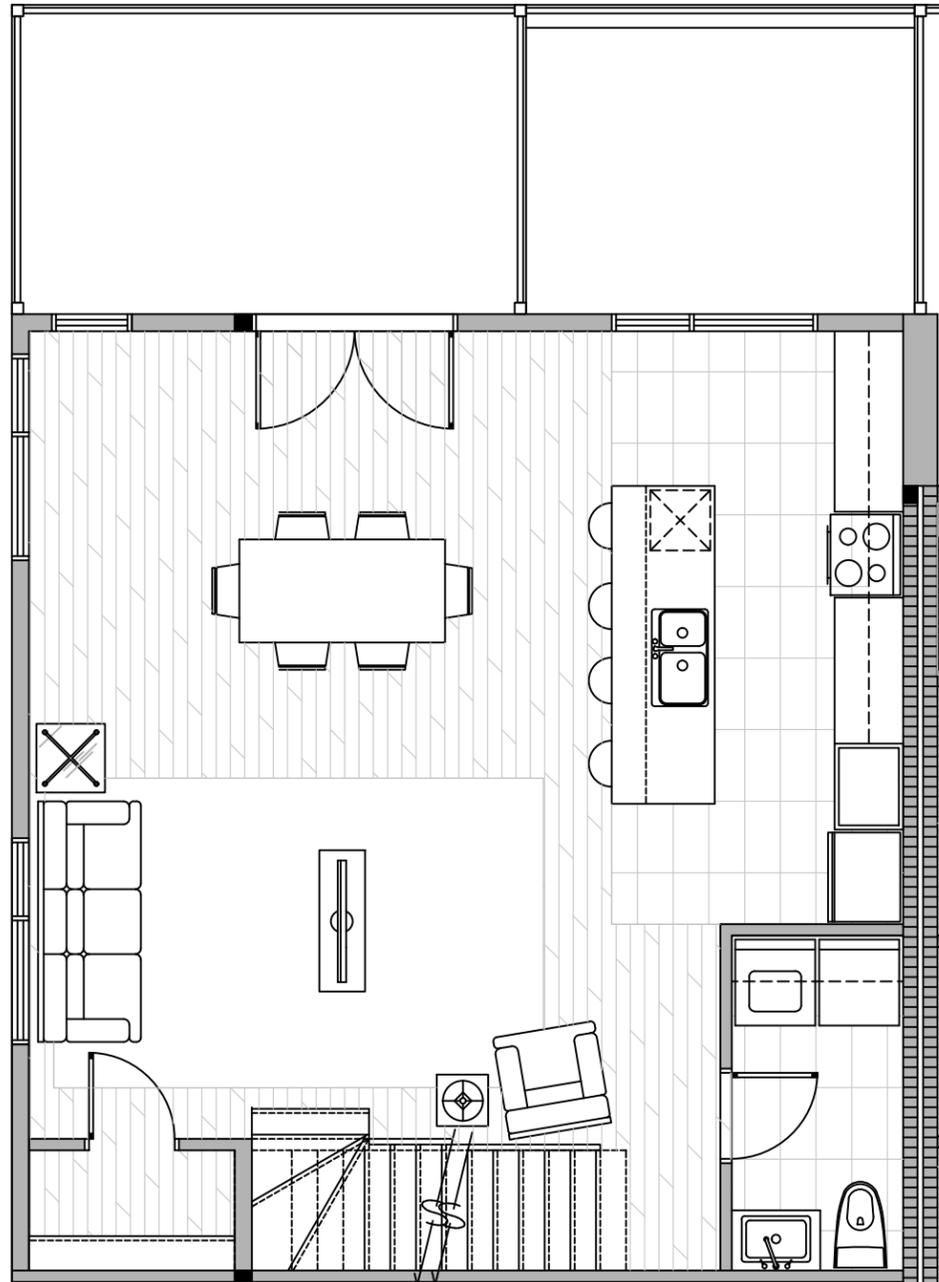

PREMIER PLANCHER

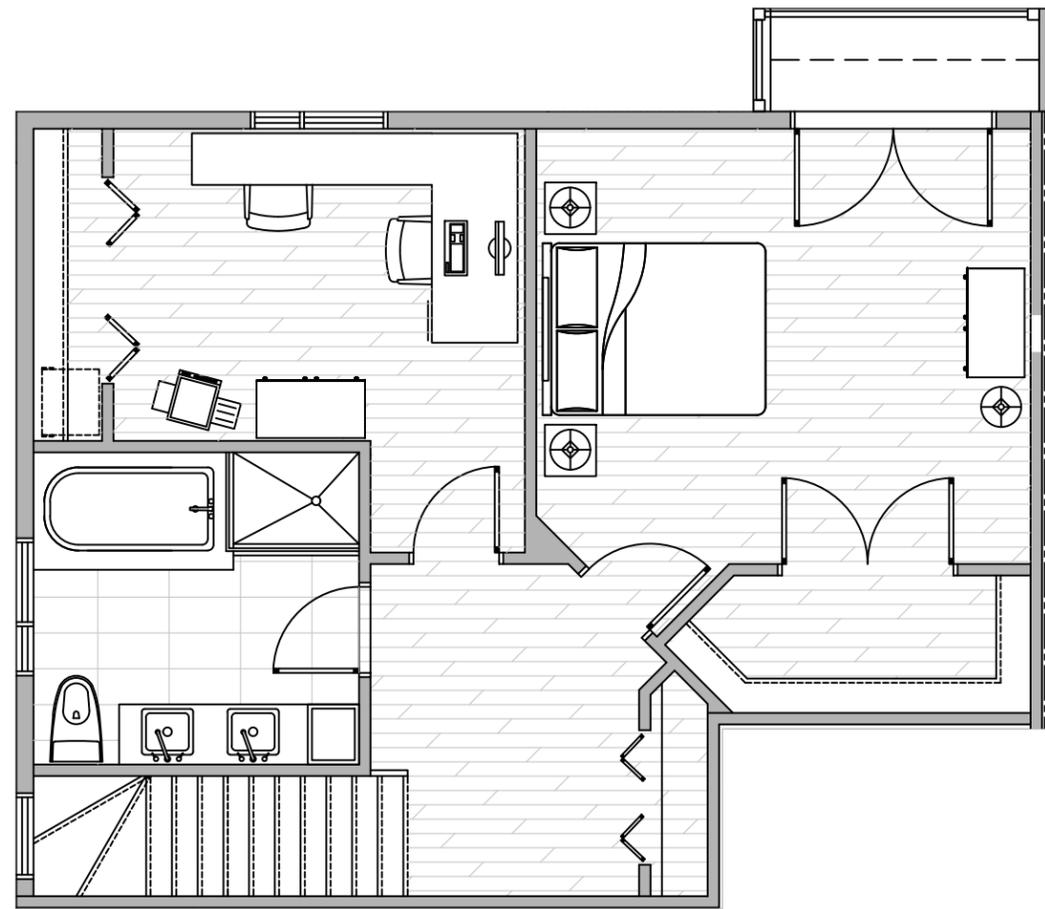

SECOND PLANCHER

NOTES GÉNÉRALES

1. Les plans demeurent la propriété exclusive du designer et du client et ce, pour leur seul bénéfice.
2. Avant d'entreprendre les travaux, l'entrepreneur doit vérifier sur place les mesures et ce, sous sa seule responsabilité. Aucune dimension ne doit être mesurée directement sur ce dessin.
3. Toute erreur ou omission doit être signalée au concepteur de ce plan avant de procéder aux travaux.
4. Les travaux doivent être conformes au "Code National du Bâtiment du Canada", l'édition courante adoptée par le gouvernement du Québec, ses suppléments et documents connexes.

| No | Révision | Date | Par |
|----|----------|------|-----|
| | | | |
| | | | |

Client
9266062 CANADA INC.

Projet
IMMEUBLE 10 LOGEMENTS

Dessin
UNITÉ 202 (1396 p12)


| | |
|--------------------------------|------------------|
| Dessiné par ALEXANDRA MASSÉ | Vérifié par - |
|--------------------------------|------------------|

| | |
|--------------------------|------------------|
| Échelle 3/16" = 1'-0" | Date 16/09/07 |
|--------------------------|------------------|

| | |
|-----------------|---------|
| No. Projet 1 | 18 / 20 |
|-----------------|---------|

NOTES GÉNÉRALES

1. Les plans demeurent la propriété exclusive du designer et du client et ce, pour leur seul bénéfice.
2. Avant d'entreprendre les travaux, l'entrepreneur doit vérifier sur place les mesures et ce, sous sa seule responsabilité. Aucune dimension ne doit être mesurée directement sur ce dessin.
3. Toute erreur ou omission doit être signalée au concepteur de ce plan avant de procéder aux travaux.
4. Les travaux doivent être conformes au "Code National du Bâtiment du Canada", l'édition courante adoptée par le gouvernement du Québec, ses suppléments et documents connexes.

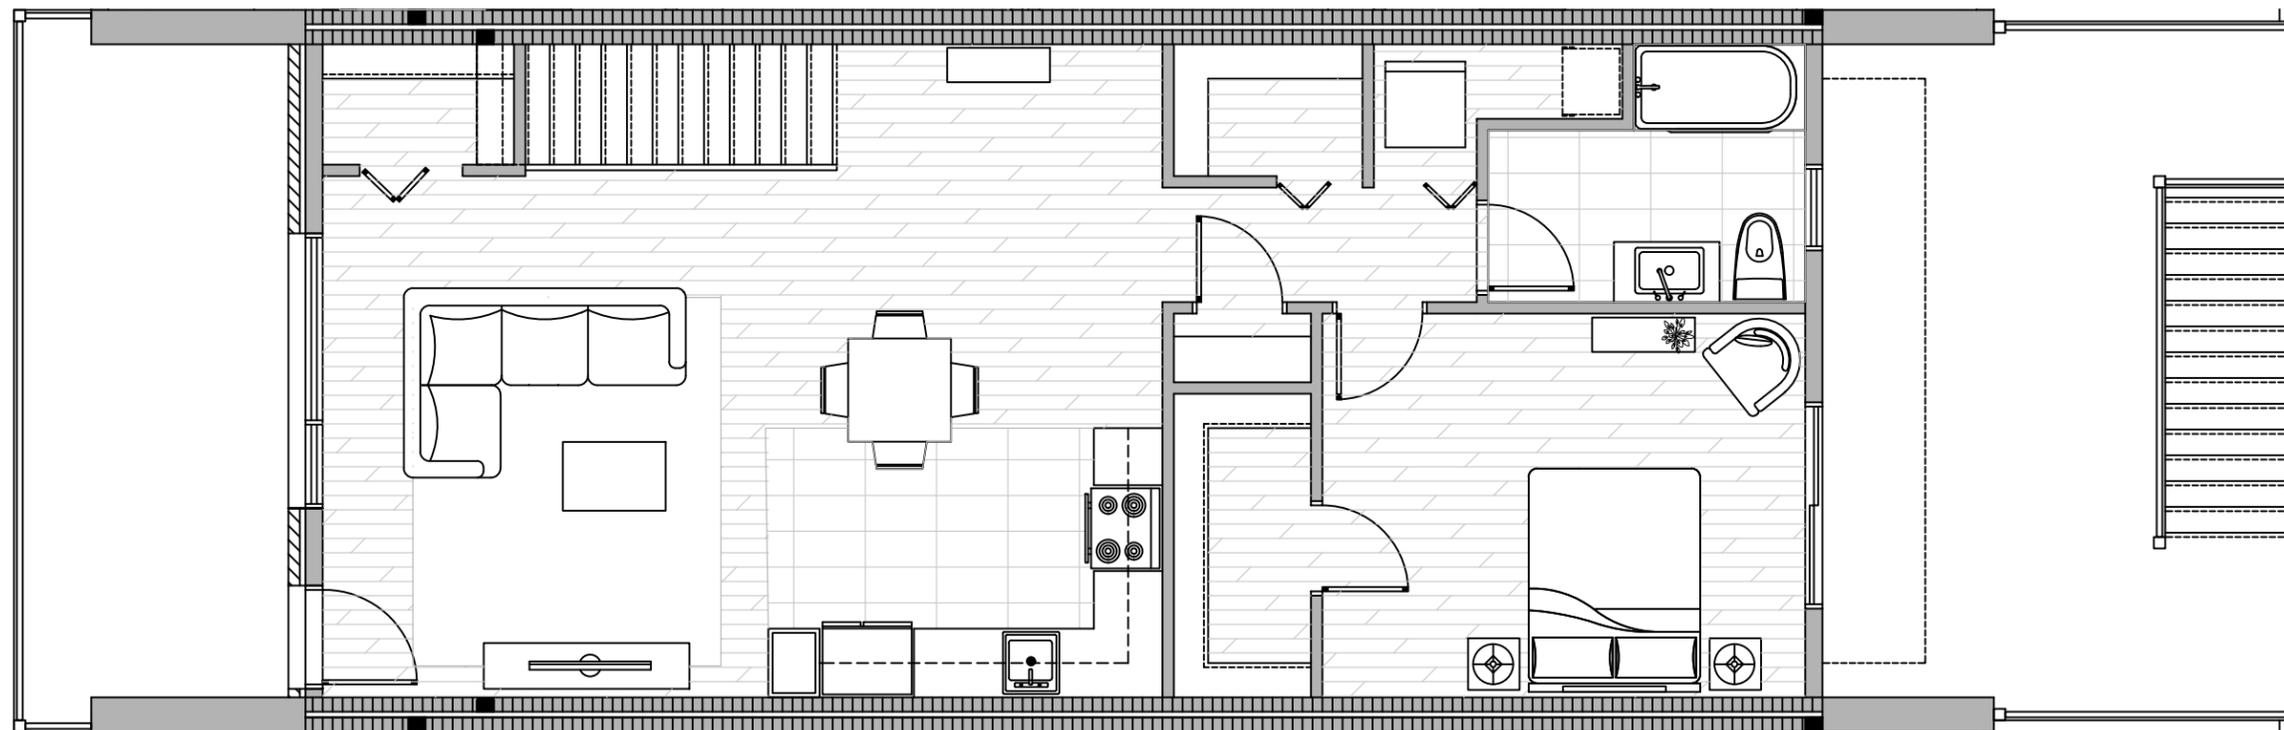

PLAND D'AMÉNAGEMENT

| No | Révision | Date | Par |
|----|----------|------|-----|
| | | | |
| | | | |

Client
9266062 CANADA INC.

Projet
IMMEUBLE 10 LOGEMENTS

Dessin
UNITÉ 203 (875 p12)

| | |
|--------------------------------|------------------|
| Dessiné par ALEXANDRA MASSÉ | Vérifié par - |
|--------------------------------|------------------|

| | |
|--------------------------|------------------|
| Échelle 3/16" = 1'-0" | Date 16/09/07 |
|--------------------------|------------------|

| | |
|-----------------|---------|
| No. Projet 1 | 12 / 20 |
|-----------------|---------|


NOTES GÉNÉRALES

1. Les plans demeurent la propriété exclusive du designer et du client et ce, pour leur seul bénéfice.
2. Avant d'entreprendre les travaux, l'entrepreneur doit vérifier sur place les mesures et ce, sous sa seule responsabilité. Aucune dimension ne doit être mesurée directement sur ce dessin.
3. Toute erreur ou omission doit être signalée au concepteur de ce plan avant de procéder aux travaux.
4. Les travaux doivent être conformes au "Code National du Bâtiment du Canada", l'édition courante adoptée par le gouvernement du Québec, ses suppléments et documents connexes.


| No | Révision | Date | Par |
|----|----------|------|-----|
| | | | |
| | | | |

| | |
|-----------------------|-------------|
| Client | |
| 9266062 CANADA INC. | |
| Projet | |
| IMMEUBLE 10 LOGEMENTS | |
| Dessin | |
| UNITÉ 204 (1316 p12) | |
| Dessiné par | Vérifié par |
| ALEXANDRA MASSÉ | - |


| | |
|---------------|----------|
| Échelle | Date |
| 3/16" = 1'-0" | 16/09/07 |
| No. Projet | |
| 1 | 16 / 20 |

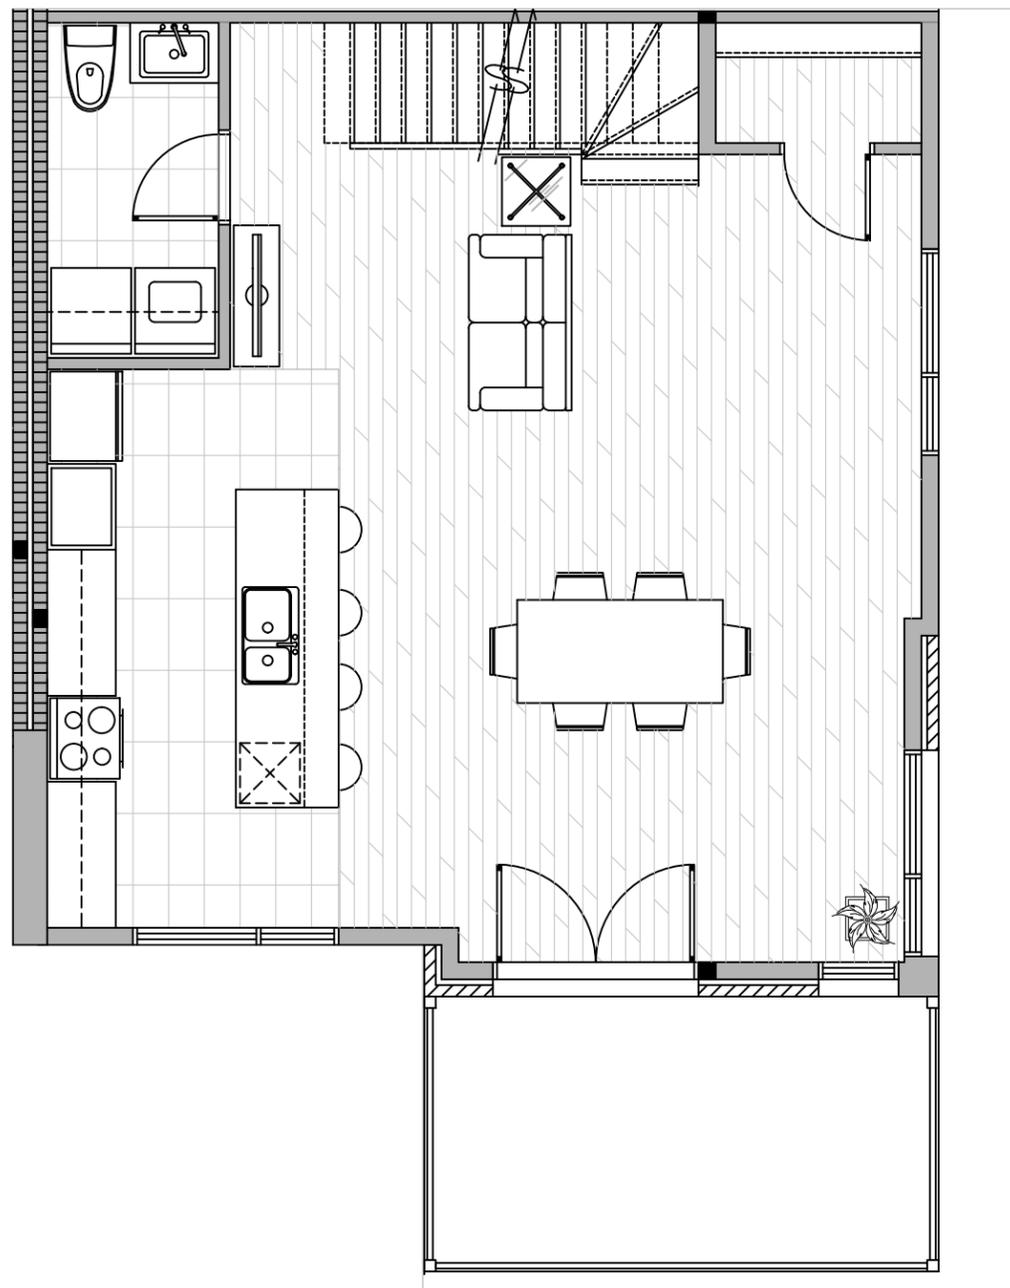


PREMIER PLANCHER

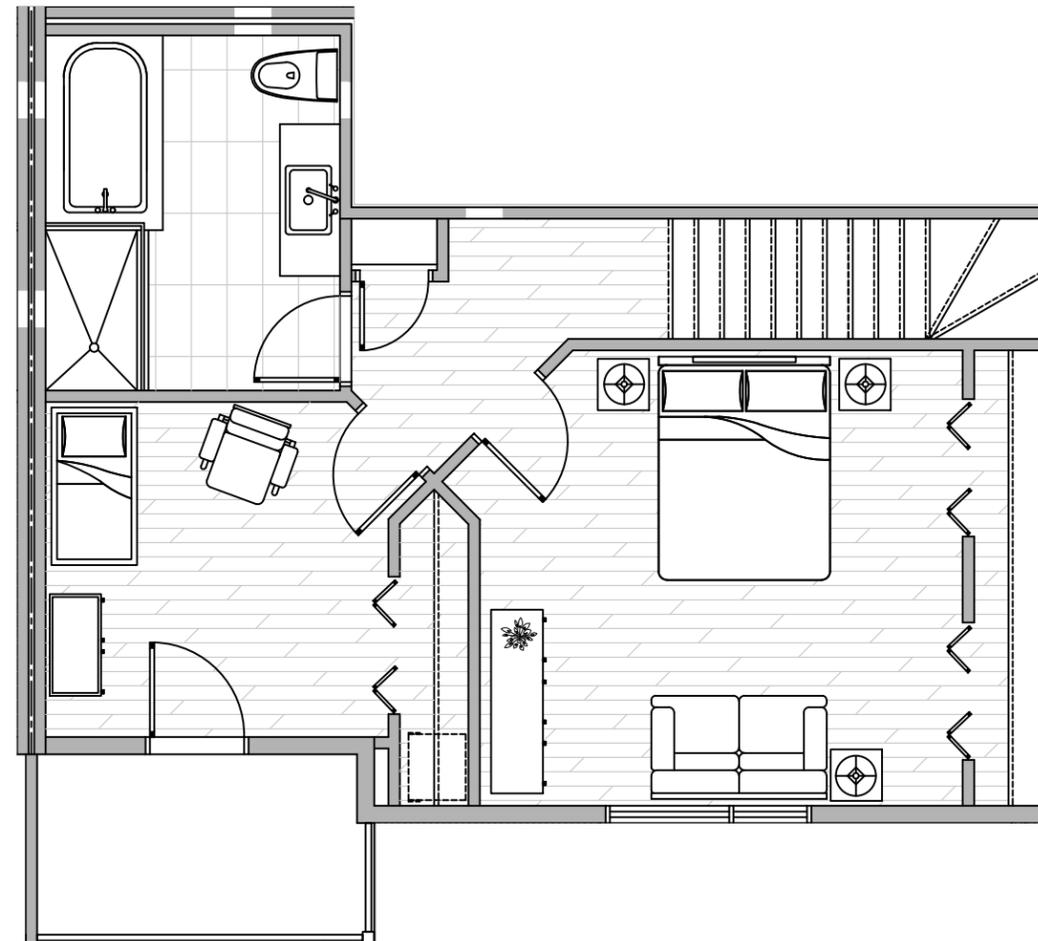

SECOND PLANCHER

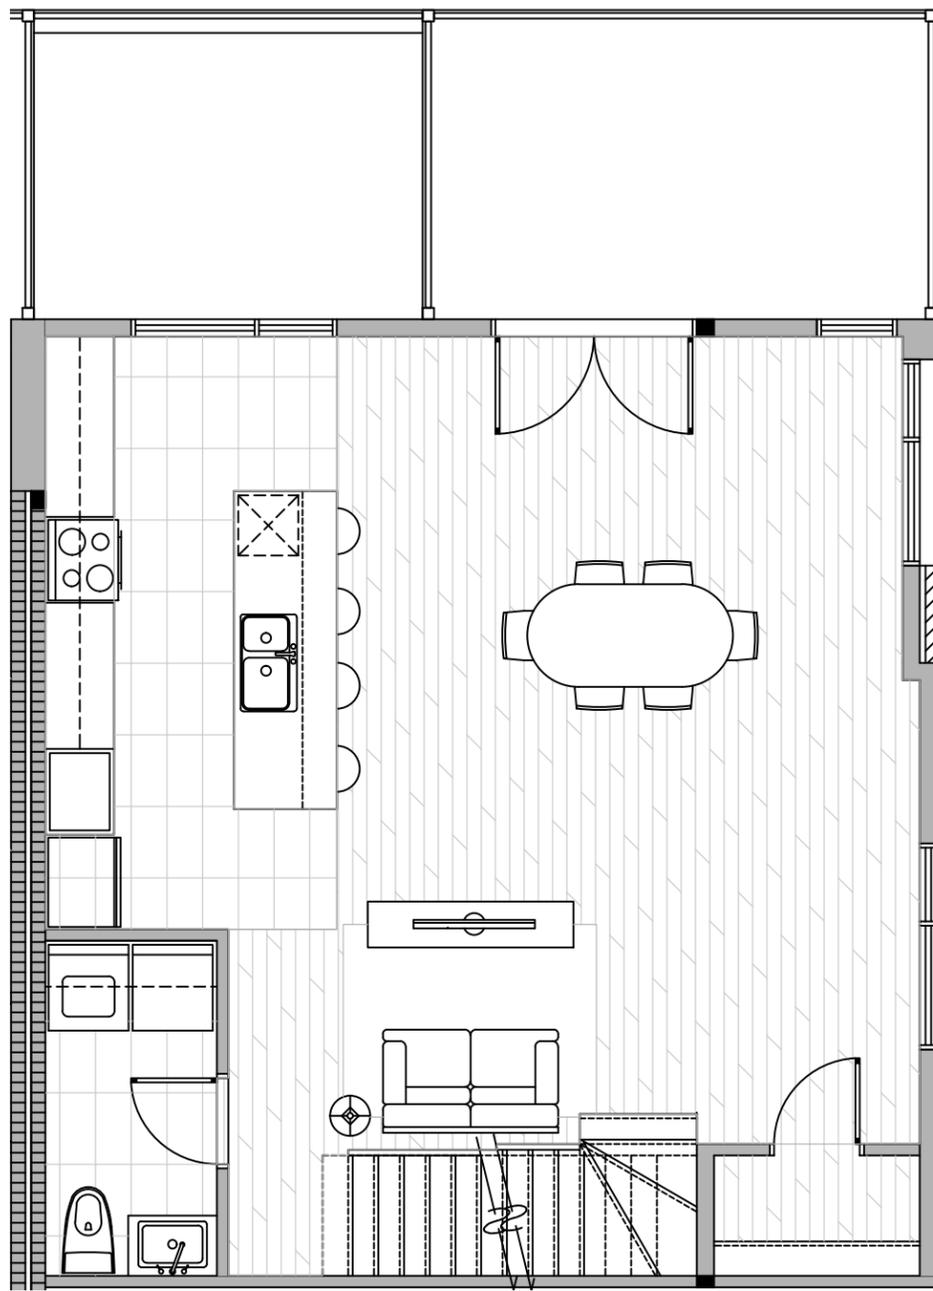

PREMIER PLANCHER

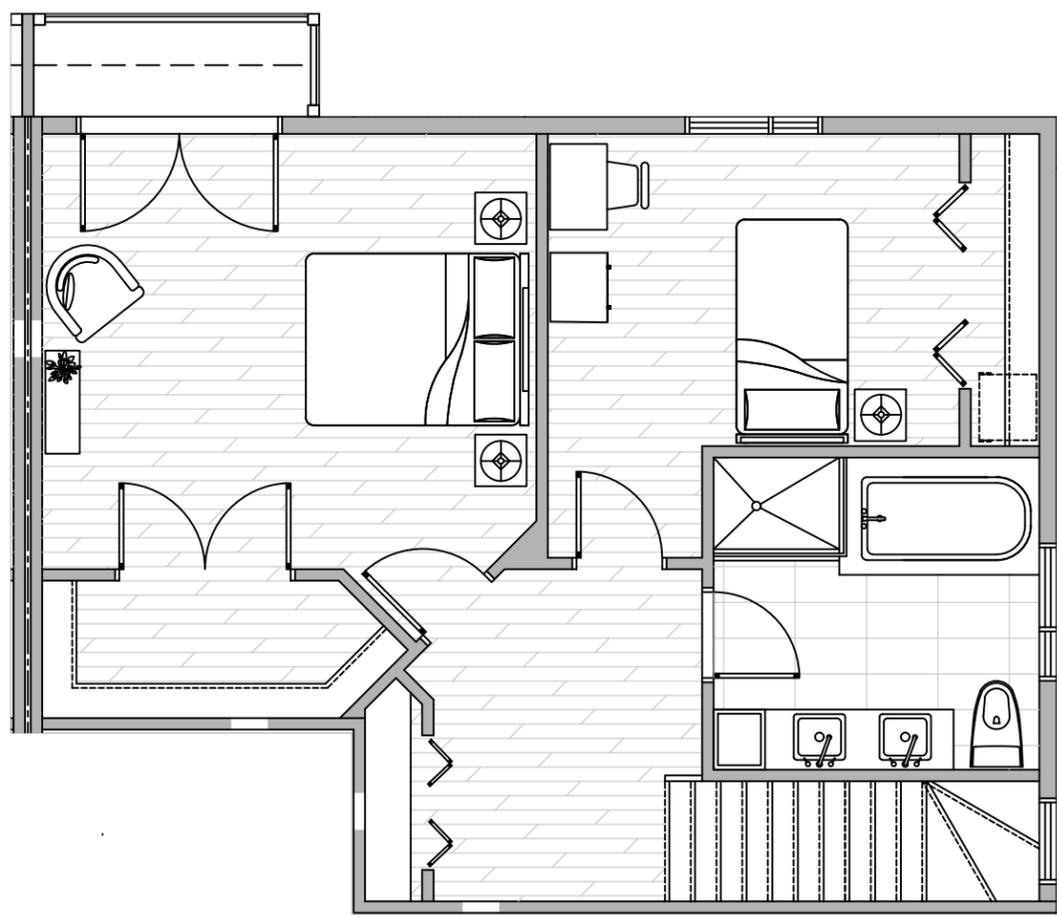

SECOND PLANCHER

NOTES GÉNÉRALES

1. Les plans demeurent la propriété exclusive du designer et du client et ce, pour leur seul bénéfice.
2. Avant d'entreprendre les travaux, l'entrepreneur doit vérifier sur place les mesures et ce, sous sa seule responsabilité. Aucune dimension ne doit être mesurée directement sur ce dessin.
3. Toute erreur ou omission doit être signalée au concepteur de ce plan avant de procéder aux travaux.
4. Les travaux doivent être conformes au "Code National du Bâtiment du Canada", l'édition courante adoptée par le gouvernement du Québec, ses suppléments et documents connexes.

| No | Révision | Date | Par |
|----|----------|------|-----|
| | | | |
| | | | |

Client
9266062 CANADA INC.

Projet
IMMEUBLE 10 LOGEMENTS

Dessin
UNITÉ 205 (1396 pi²)

| | |
|--------------------------------|-----------------|
| Dessiné par ALEXANDRA MASSÉ | Vérfié par - |
|--------------------------------|-----------------|

| | |
|--------------------------|------------------|
| Échelle 3/16" = 1'-0" | Date 16/09/07 |
|--------------------------|------------------|

| | |
|-----------------|---------|
| No. Projet 1 | 20 / 20 |
|-----------------|---------|